
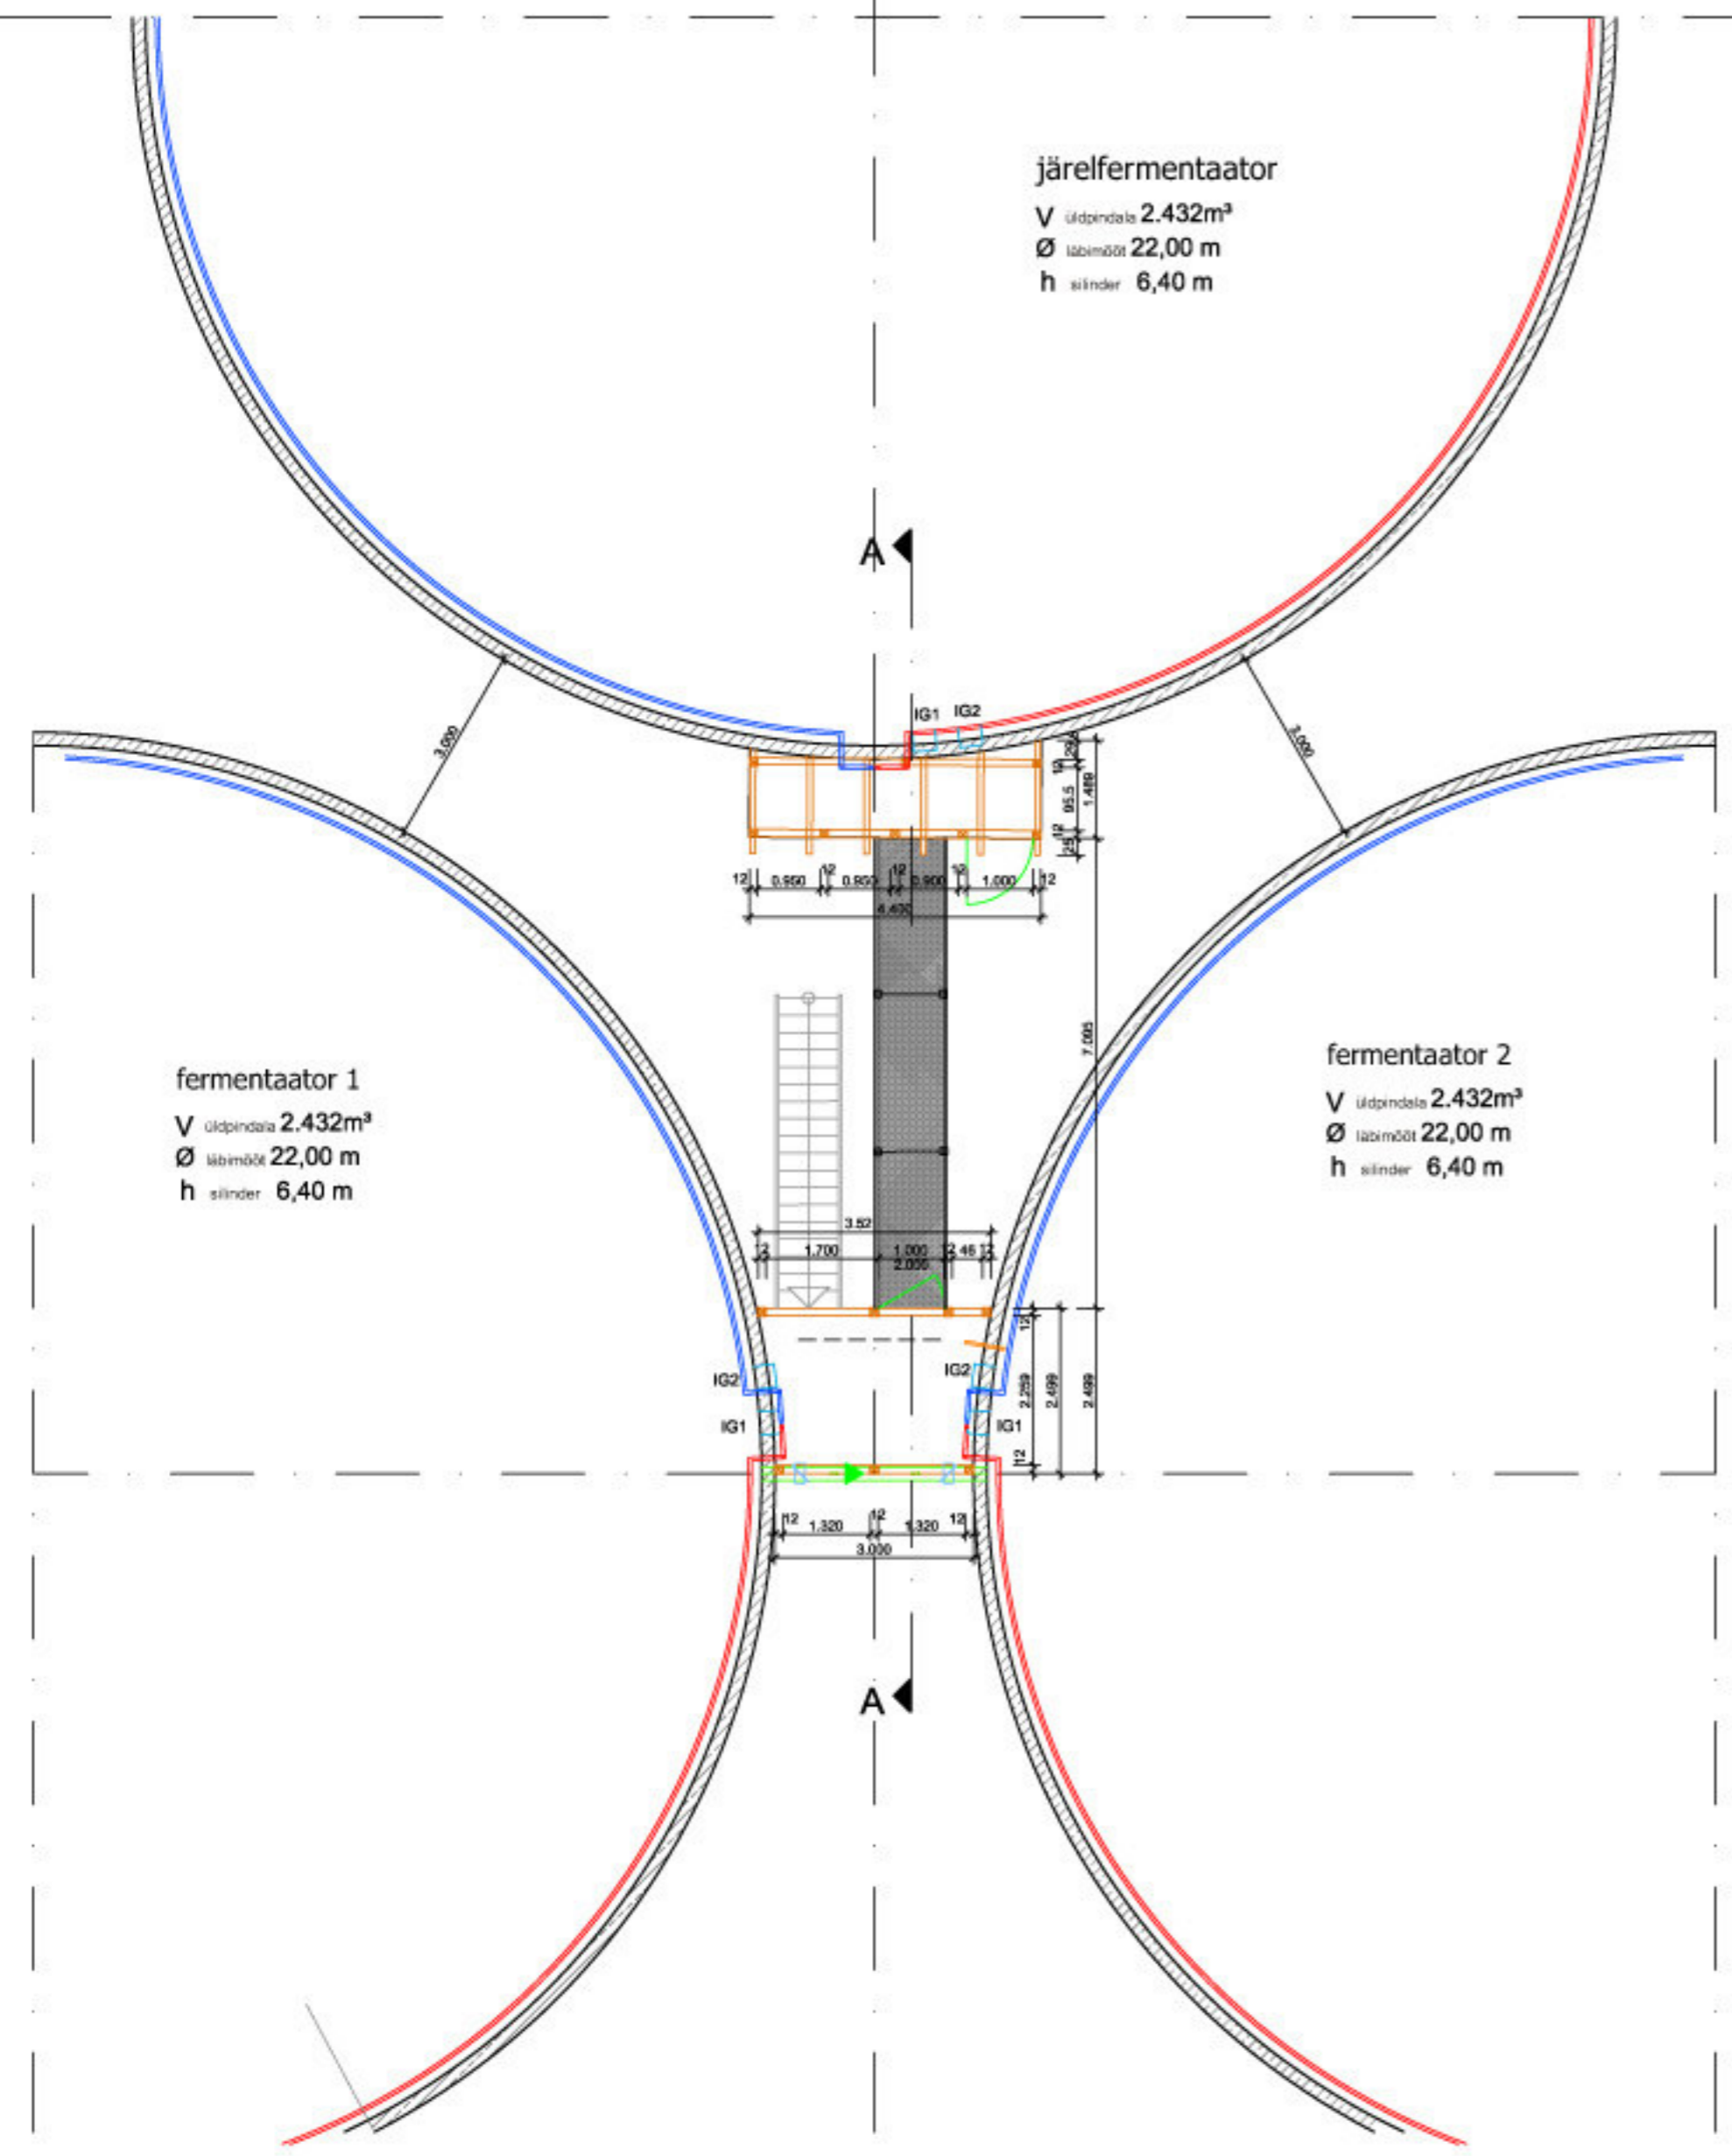


seksioon A - A

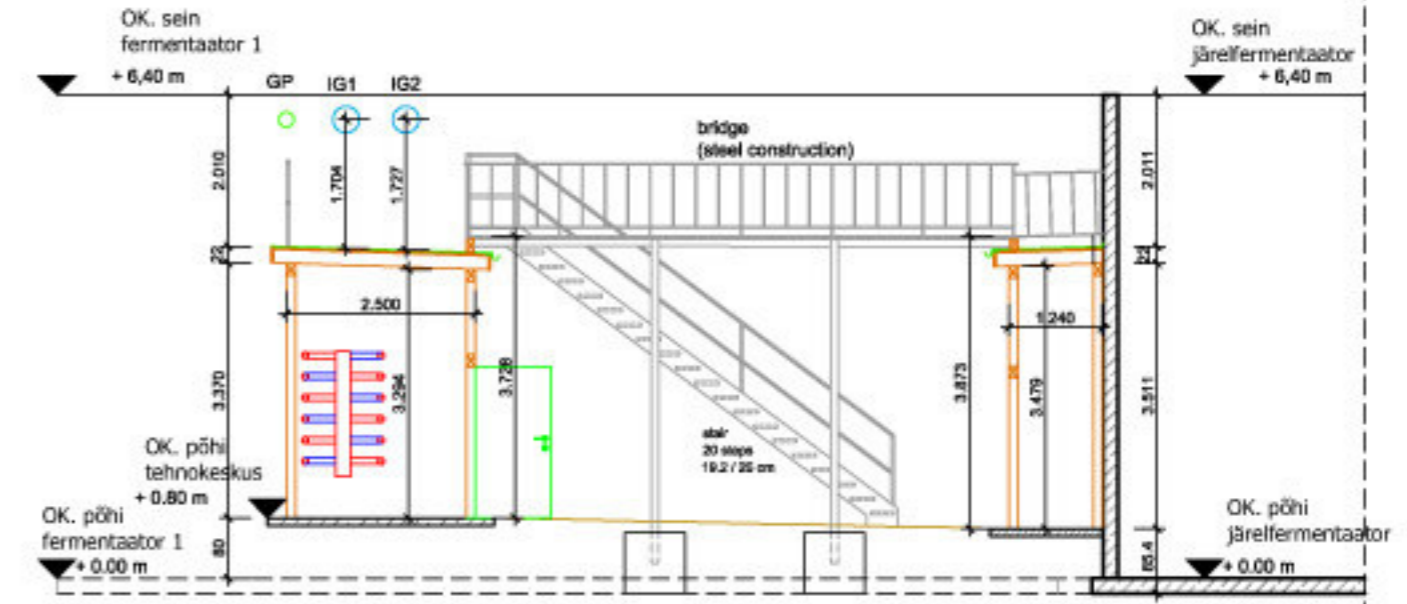

<p>ehituse omanik: OÜ Nelja Energia (4energia) Estonia pst 1/3 10143 Tallinn Eesti telefon: +372 6409090 faks: +372 6409093</p>	<p>eskiisplaani koostaja: BioConstruct GmbH Wellingstr. 54 49328 Melle Saksamaa telefon: +49 5226 / 5932-0 faks: +49 5226 / 5932-11</p>
--	--

ehituse asukoht:

Vinni biogaasitehase ehitus

põhiplaan - mahutid

faili nimi:

projekti nr / eskiisi nr: B200807 / G 05	mõõtkava: 1 : 100	joonestuslehe suurus: DIN A0
	kuupäev: 30.05.2008	nimi: S. Kolodzik
joonestatud:		
muudetud:		