


VINNI BIOGAASIJAAMA DETAILPLANEERING

M 1:500

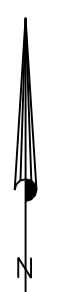

Pos 3
6 7271 m²
ehitusõiguseta
M 100%

KRUNTIDE KOHTA ESITATAVAD NÄITAJAD

KRUNDI NIMETUS	KRUNDI PINDALA	KRUNDI SIHTOTS-TARVE	LUBATUD EHTUS-ALUNE PIND	KRUNDI TÄISEHTUS-PROTSENT	HOONETE LUBATUD ARV KRUNDIL	HOONETE LUBATUD KORRUSE-LISUS	HOONETE LUBATUD KÕRGUS	HOONETE LUBATUD KATUSE-KALLE	MIN TULE-PÕSIVUS-KLASS	PARKIMIS-KOHTADE ARV KRUNDIL
Pos 1	2 2190 m ²	T 100%	olemasolev, säilitatav							
Pos 2	2 3669 m ²	T 100%	10090 m ²	43%	10	1	12 m	vaba	TP - 1	P - 6
Pos 3	6 7271 m ²	M 100%	chitusõiguseta							

PLANEERINGUEELNE JA -JÄRGNE OLUKORD


KRUNDI NIMETUS	PLANEERINGUEELNE JA -JÄRGNE MAAKASUTUSE SIHTOTSTARVE	PLANEERINGUEELNE JA -JÄRGNE PINDALA
Vilgu	M 80%, T 20% / -	11,31 ha / -
Pos 1	- / T 100%	- / 2 2190 m ²
Pos 2	- / T 100%	- / 2 3669 m ²
Pos 3	- / M 100%	- / 6 7271 m ²

T - tootismaa
M - maatulundusmaa

pos.nr	krundi pindala (m ²)	hoonete suurim lubatud korraldus	hoonete suurim lubatud ehitusala pind (m ²)	hoonete suurim lubatud arv krundil

LEPPEMÄRGID

- DETAILPLANEERINGUALA
- OLEMASOLEV KRUNDI PIIR
- PLANEERITAV KRUNDI PIIR
- PLANEERITAV EHTUSALA
- PLANEERITAV EHTUSKEELUALA
- PLANEERITAV JUURDEPÄÄSUTEE
- + - + - PLANEERITAV KAITSEVÕÖND
- PLANEERITAV BIOGAASI TORUJUHE
- PLANEERITAV MADALPINGE MAAKAABEL
- v— PLANEERITAV VEETRASS
- PLANEERITAV SIDEKAABEL
- PLANEERITAV PRÜGIKONTEINER
- x - x - LIKVIDEERITAV KÕRGHALJASTUS JA TEEJON

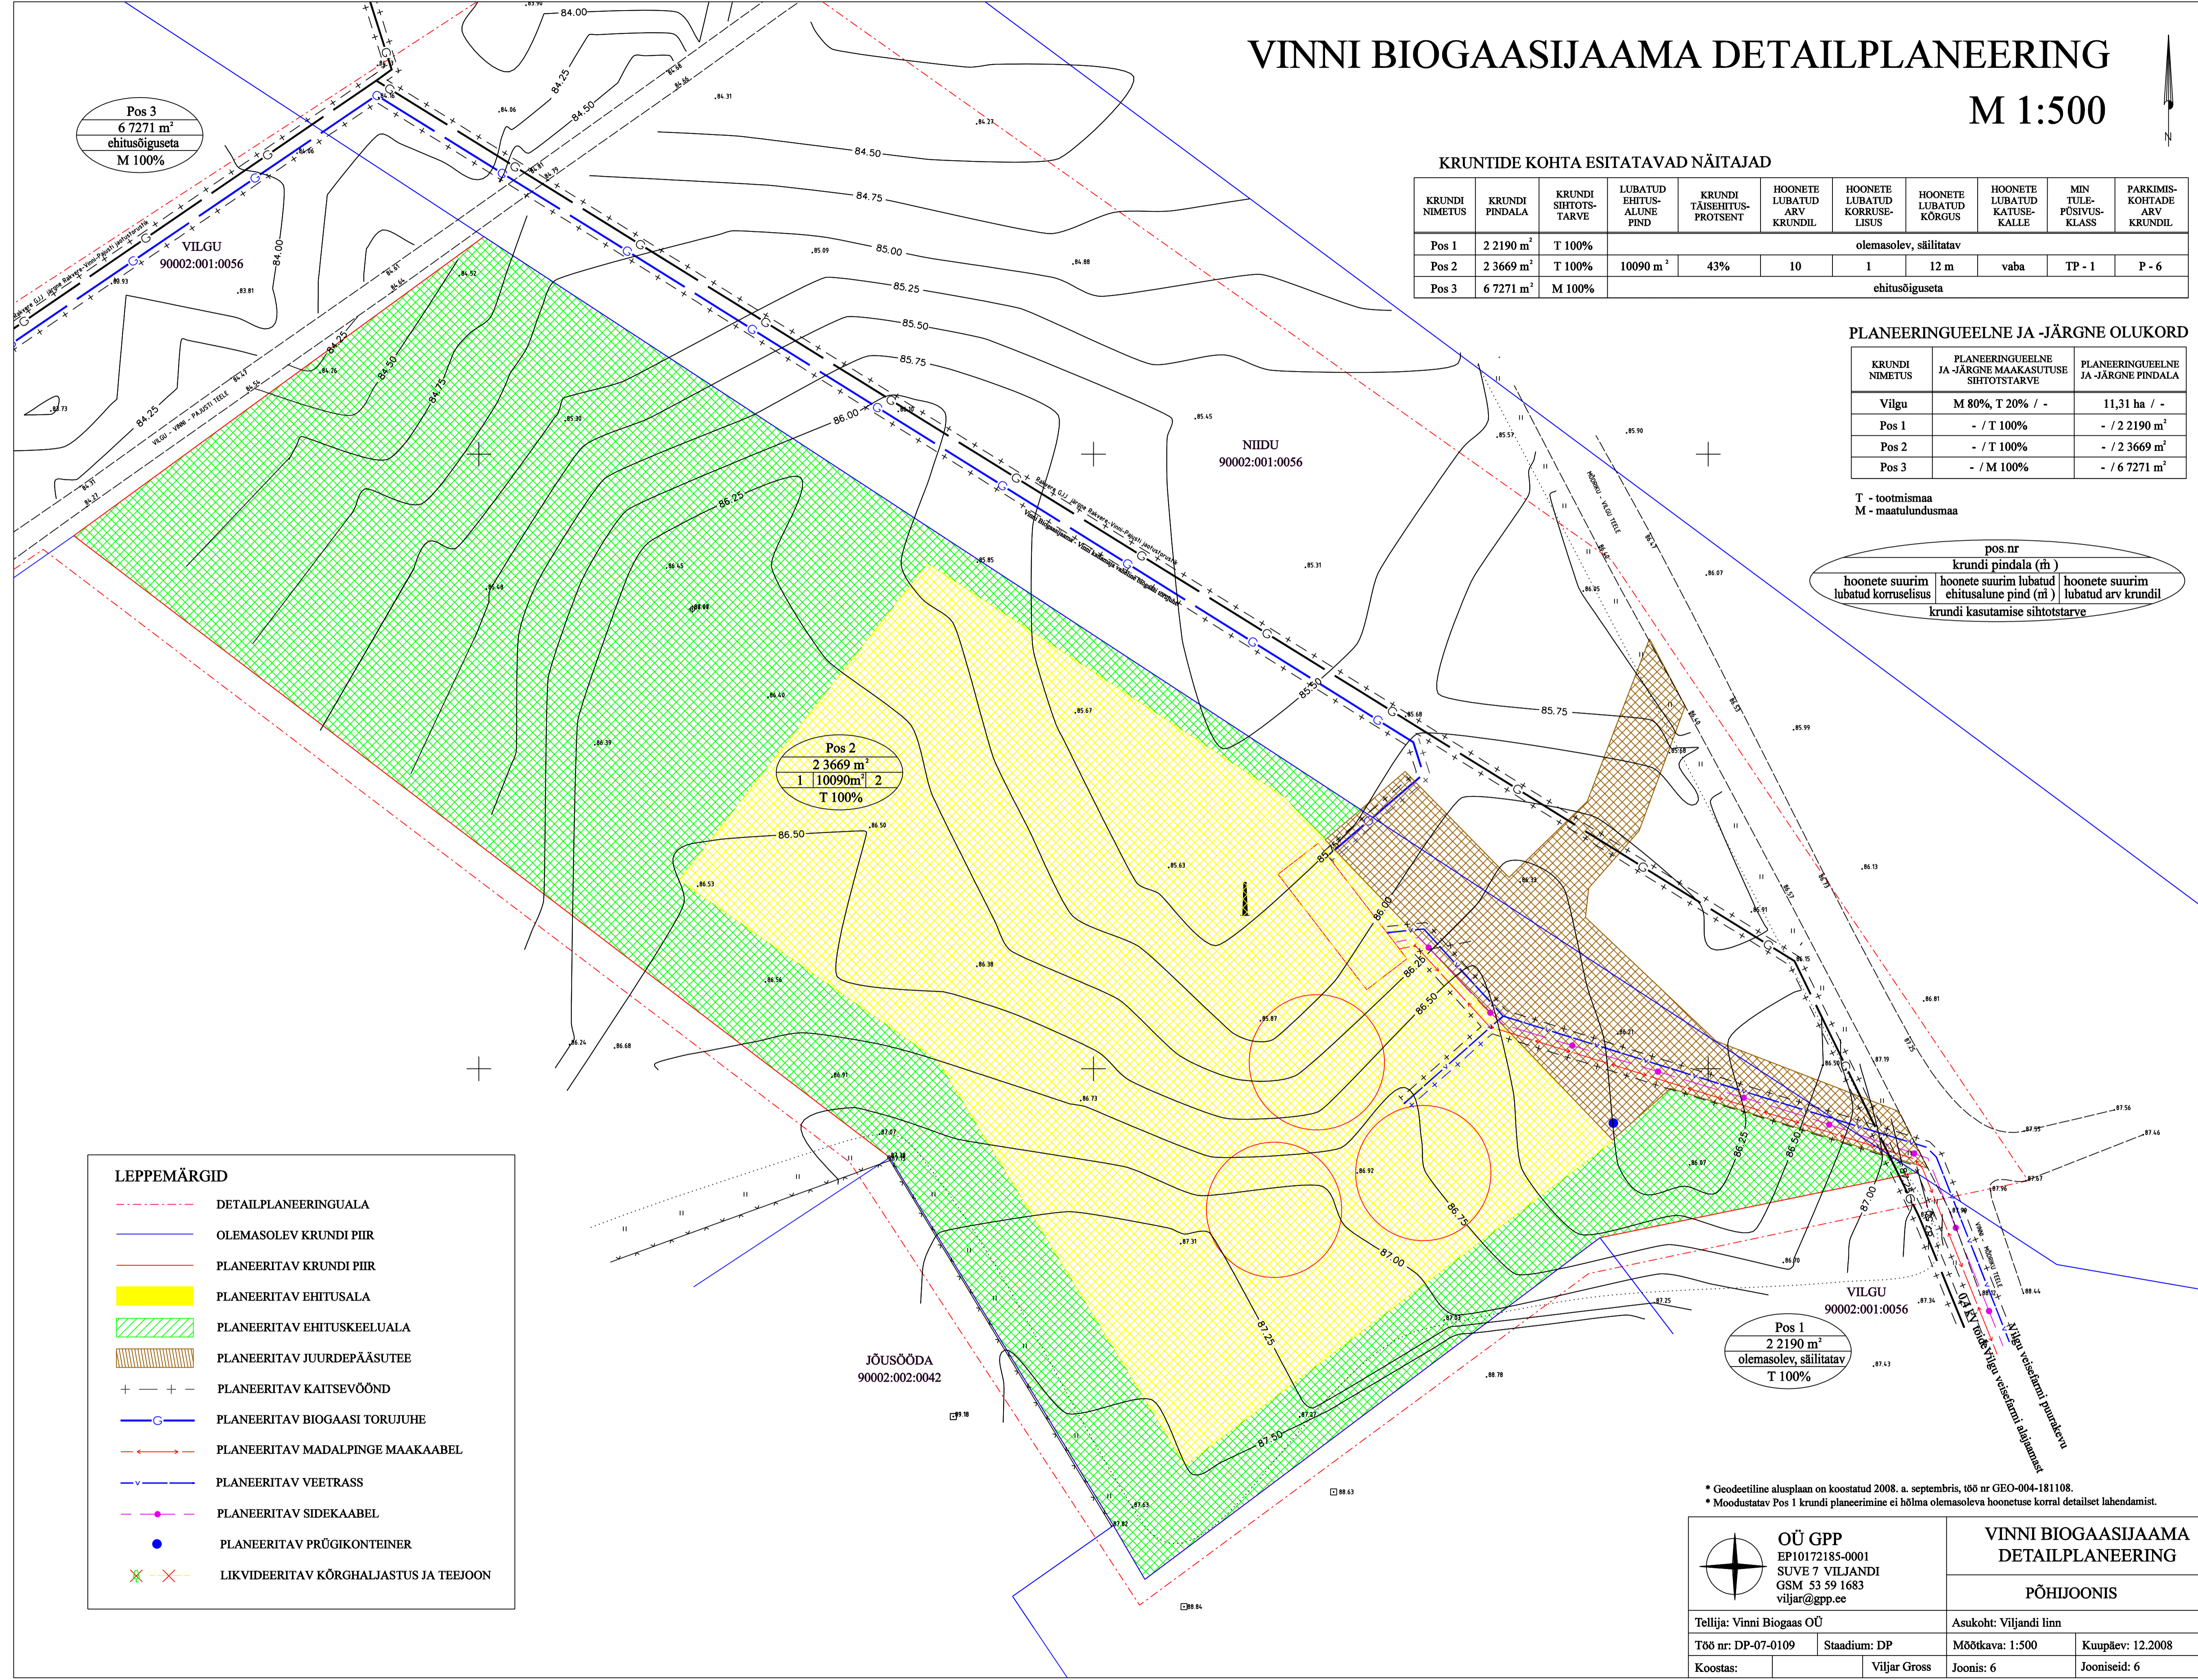

* Geodeetiline alusplaan on koostatud 2008. a. septembris, 166 nr GEO-004-181108.
* Moodustatav Pos 1 krundi planeerimine ei hõlma olemasoleva hoonetuse korral detailset lahendamist.

OÜ GPP EP10172185-0001 SUVE 7 VILJANDI GSM 53 59 1683 viljar@gpp.ee	VINNI BIOGAASIJAAMA DETAILPLANEERING	
	PÕHIJONIS	
Tellijä: Vinni Biogaas OÜ	Asukoht: Viljandi linn	
Töö nr: DP-07-0109	Stadium: DP	Mõõtkava: 1:500
Koostas:	Viljar Gross	Joonis: 6
		Kuupäev: 12.2008
		Jooniseid: 6